


- - - - - Gipuzkoako Urak (Abastecimiento Alta - Tubería)
- - - - - Gipuzkoako Urak (Abastecimiento Baja - Tubería)
- - - - - Gipuzkoako Urak (Saneamiento Baja Unitario)
- - - - - Gipuzkoako Urak (Saneamiento Baja Pluvial)
- - - - - Gipuzkoako Urak (Saneamiento Baja Fecal)
- . - . - I-De Lim MT Subterránea
- . - . - Telefónica Canalización
- . - . - Euskatel Capilar
- Euskatel Troncal



<b>INFORME GEOTÉCNICO</b> Ampliación puente acceso Mendaro MENDARO	Referencia T-221105-01
<b>PROPUESTA DE SONDEOS</b>	Figura <span style="font-size: 2em; font-weight: bold;">01</span>
	Escala 1/250
	Fecha: Nov 2022 Dibujado por: P.C.Z.

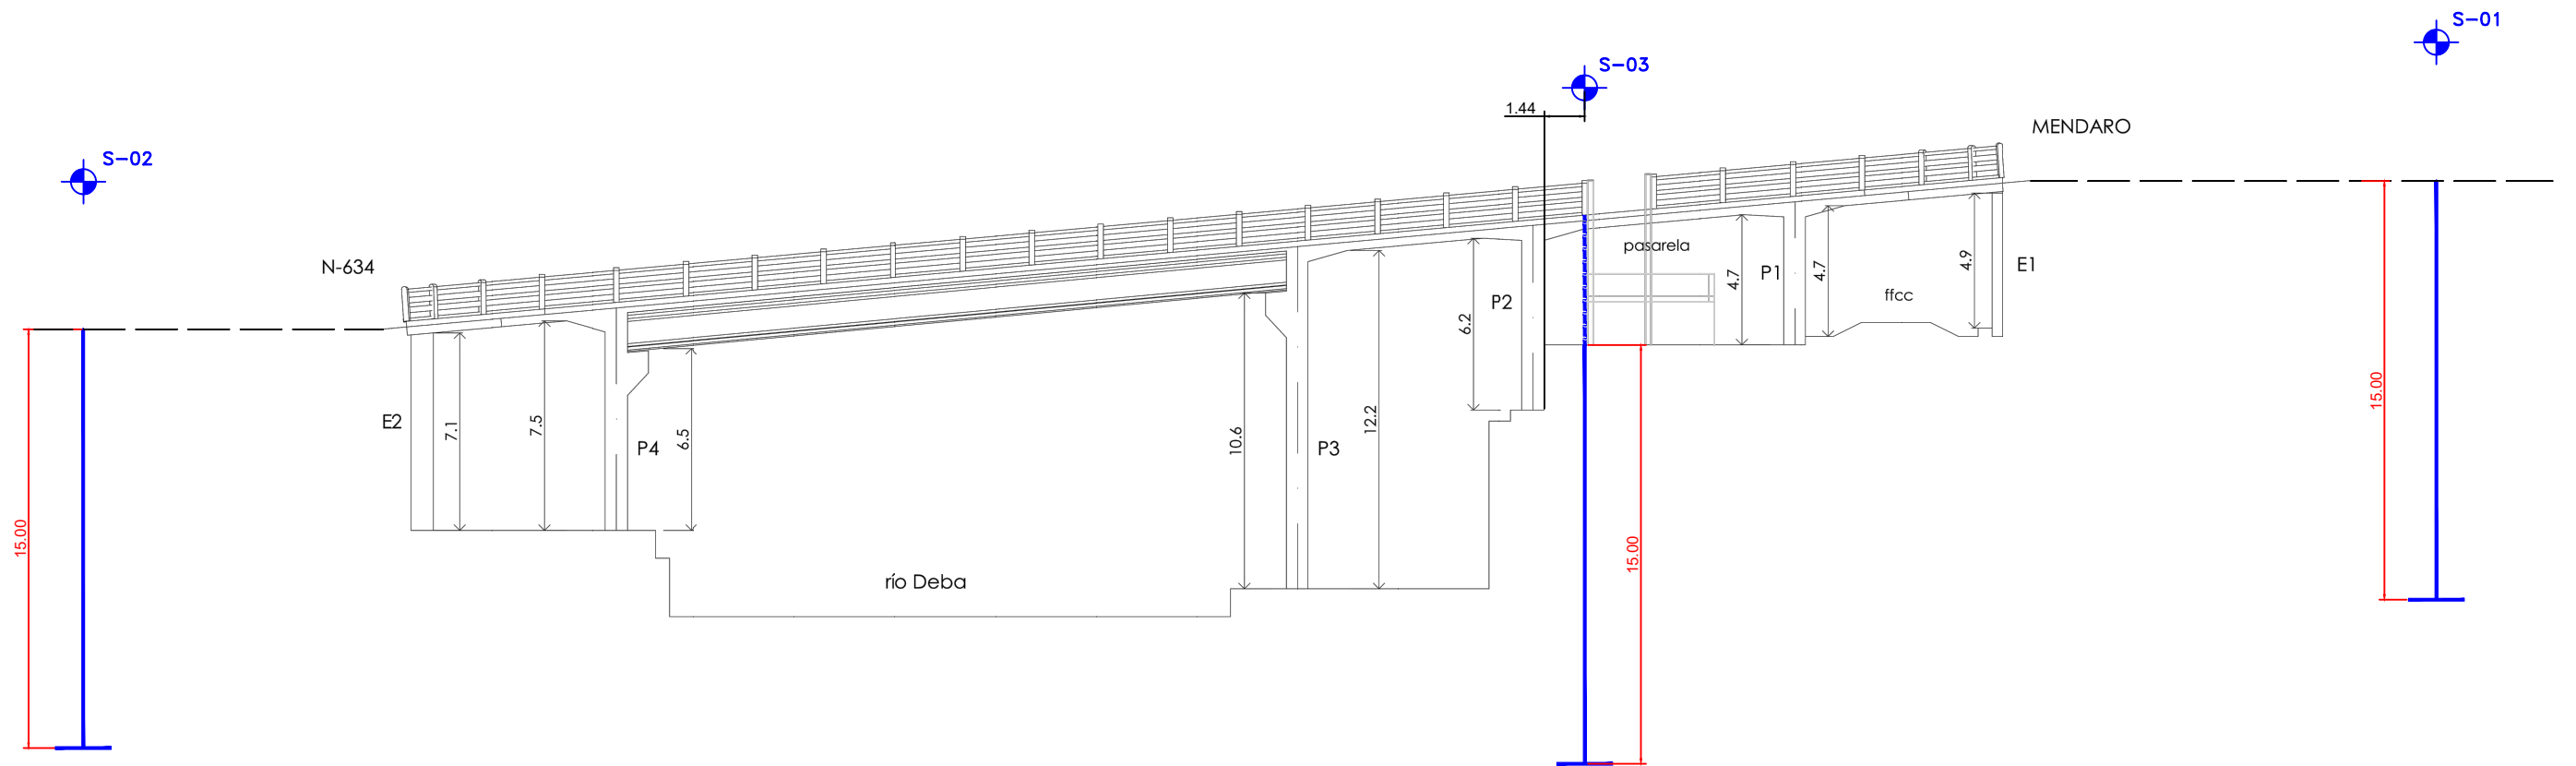

<b>INFORME GEOTÉCNICO</b> Ampliación puente acceso Mendaro MENDARO	Referencia T-221105-02
	Figura <b>02</b>
PROYECCIÓN DE PROPUESTA DE SONDEOS EN PERFIL	Escala 1/250
	Fecha: Nov 2022
	Dibujado por: P.C.Z.