




ALZADO ESTE

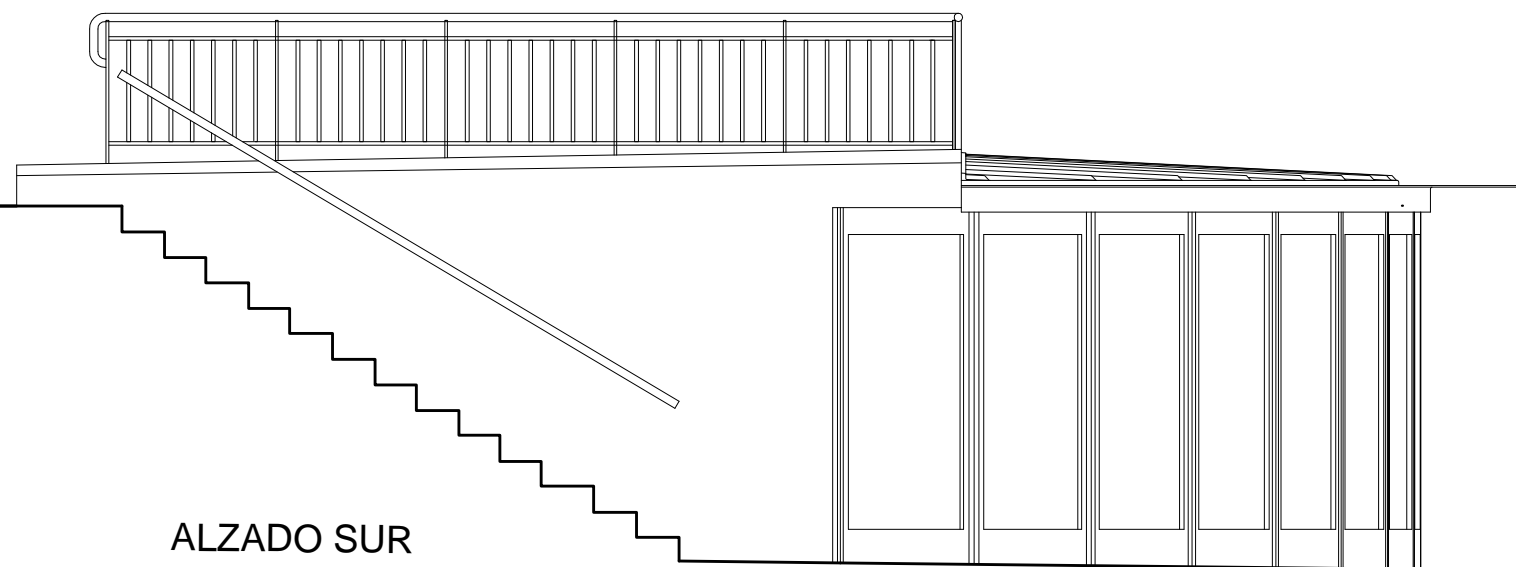

ALZADO SUR

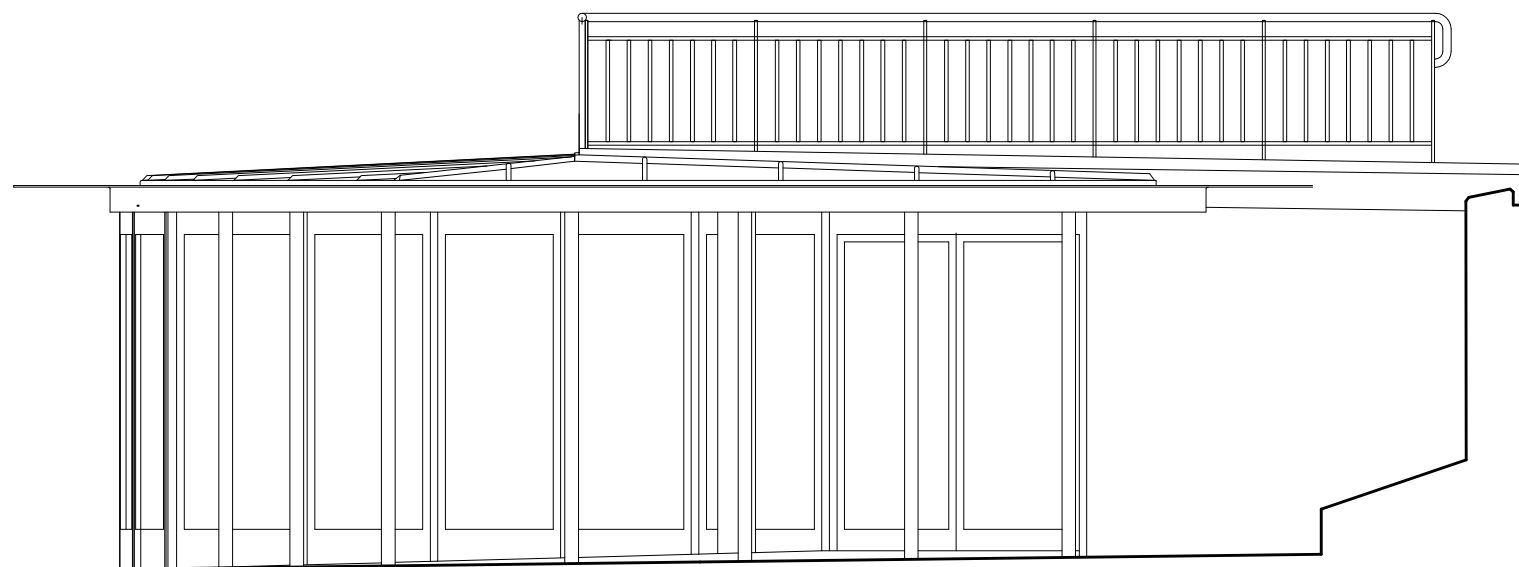

ALZADO NORTE

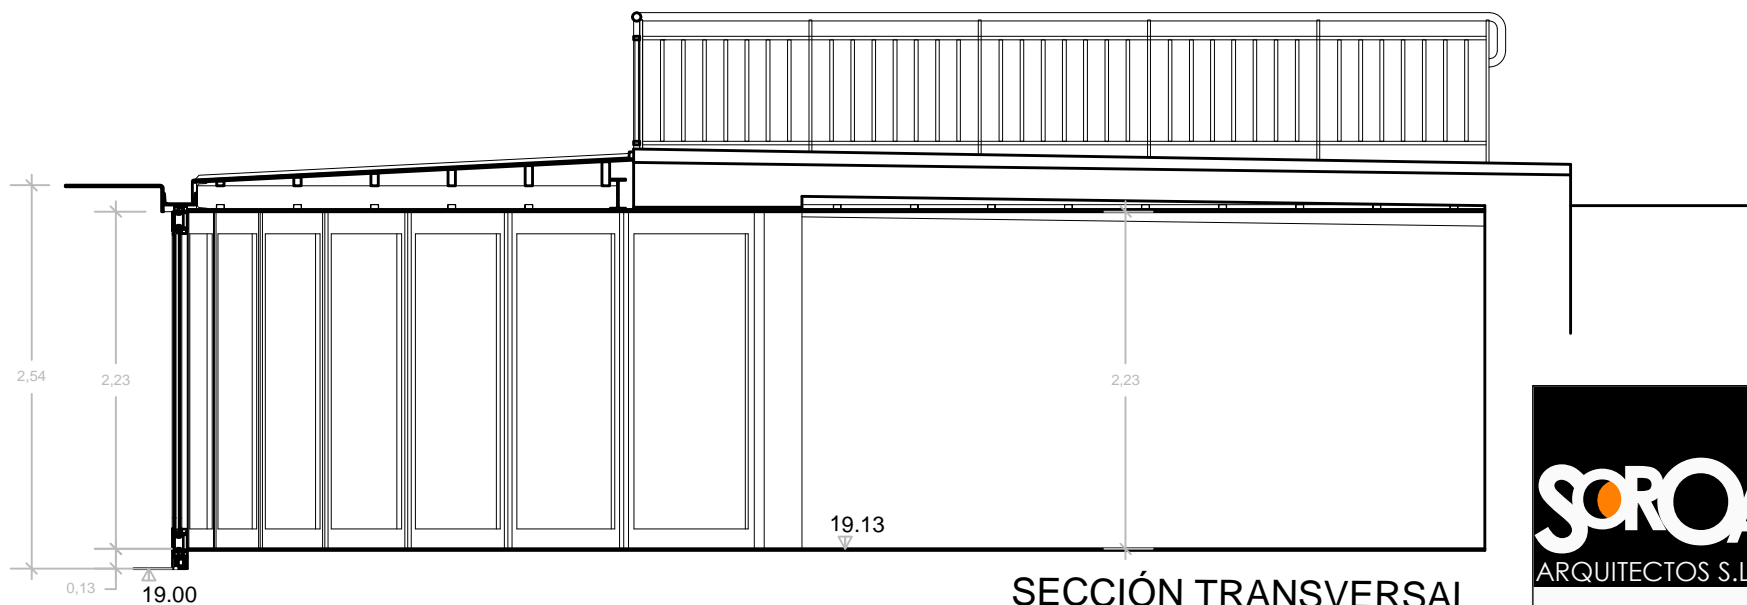

SECCIÓN TRANSVERSAL



ARKITEKTOAK:
PEDRO IZASKUN

M. A. IRAZABALBEITIA

MENDAROKO UDALA

MENDAROKO ZELAIKUA PLAZA

LUDOTEKA. OINARRIZKO PROIEKTUA

PLAZA ZELAIKUA DE MENDARO

LUDOTEKA. PROYECTO BÁSICO

P03

PROPOSAMENA. ALTXAERAK ETA EBAKIDURA
PROPUESTA. ALZADOS Y SECCIÓN

ESCALA 1:50
2018ko maiatza